


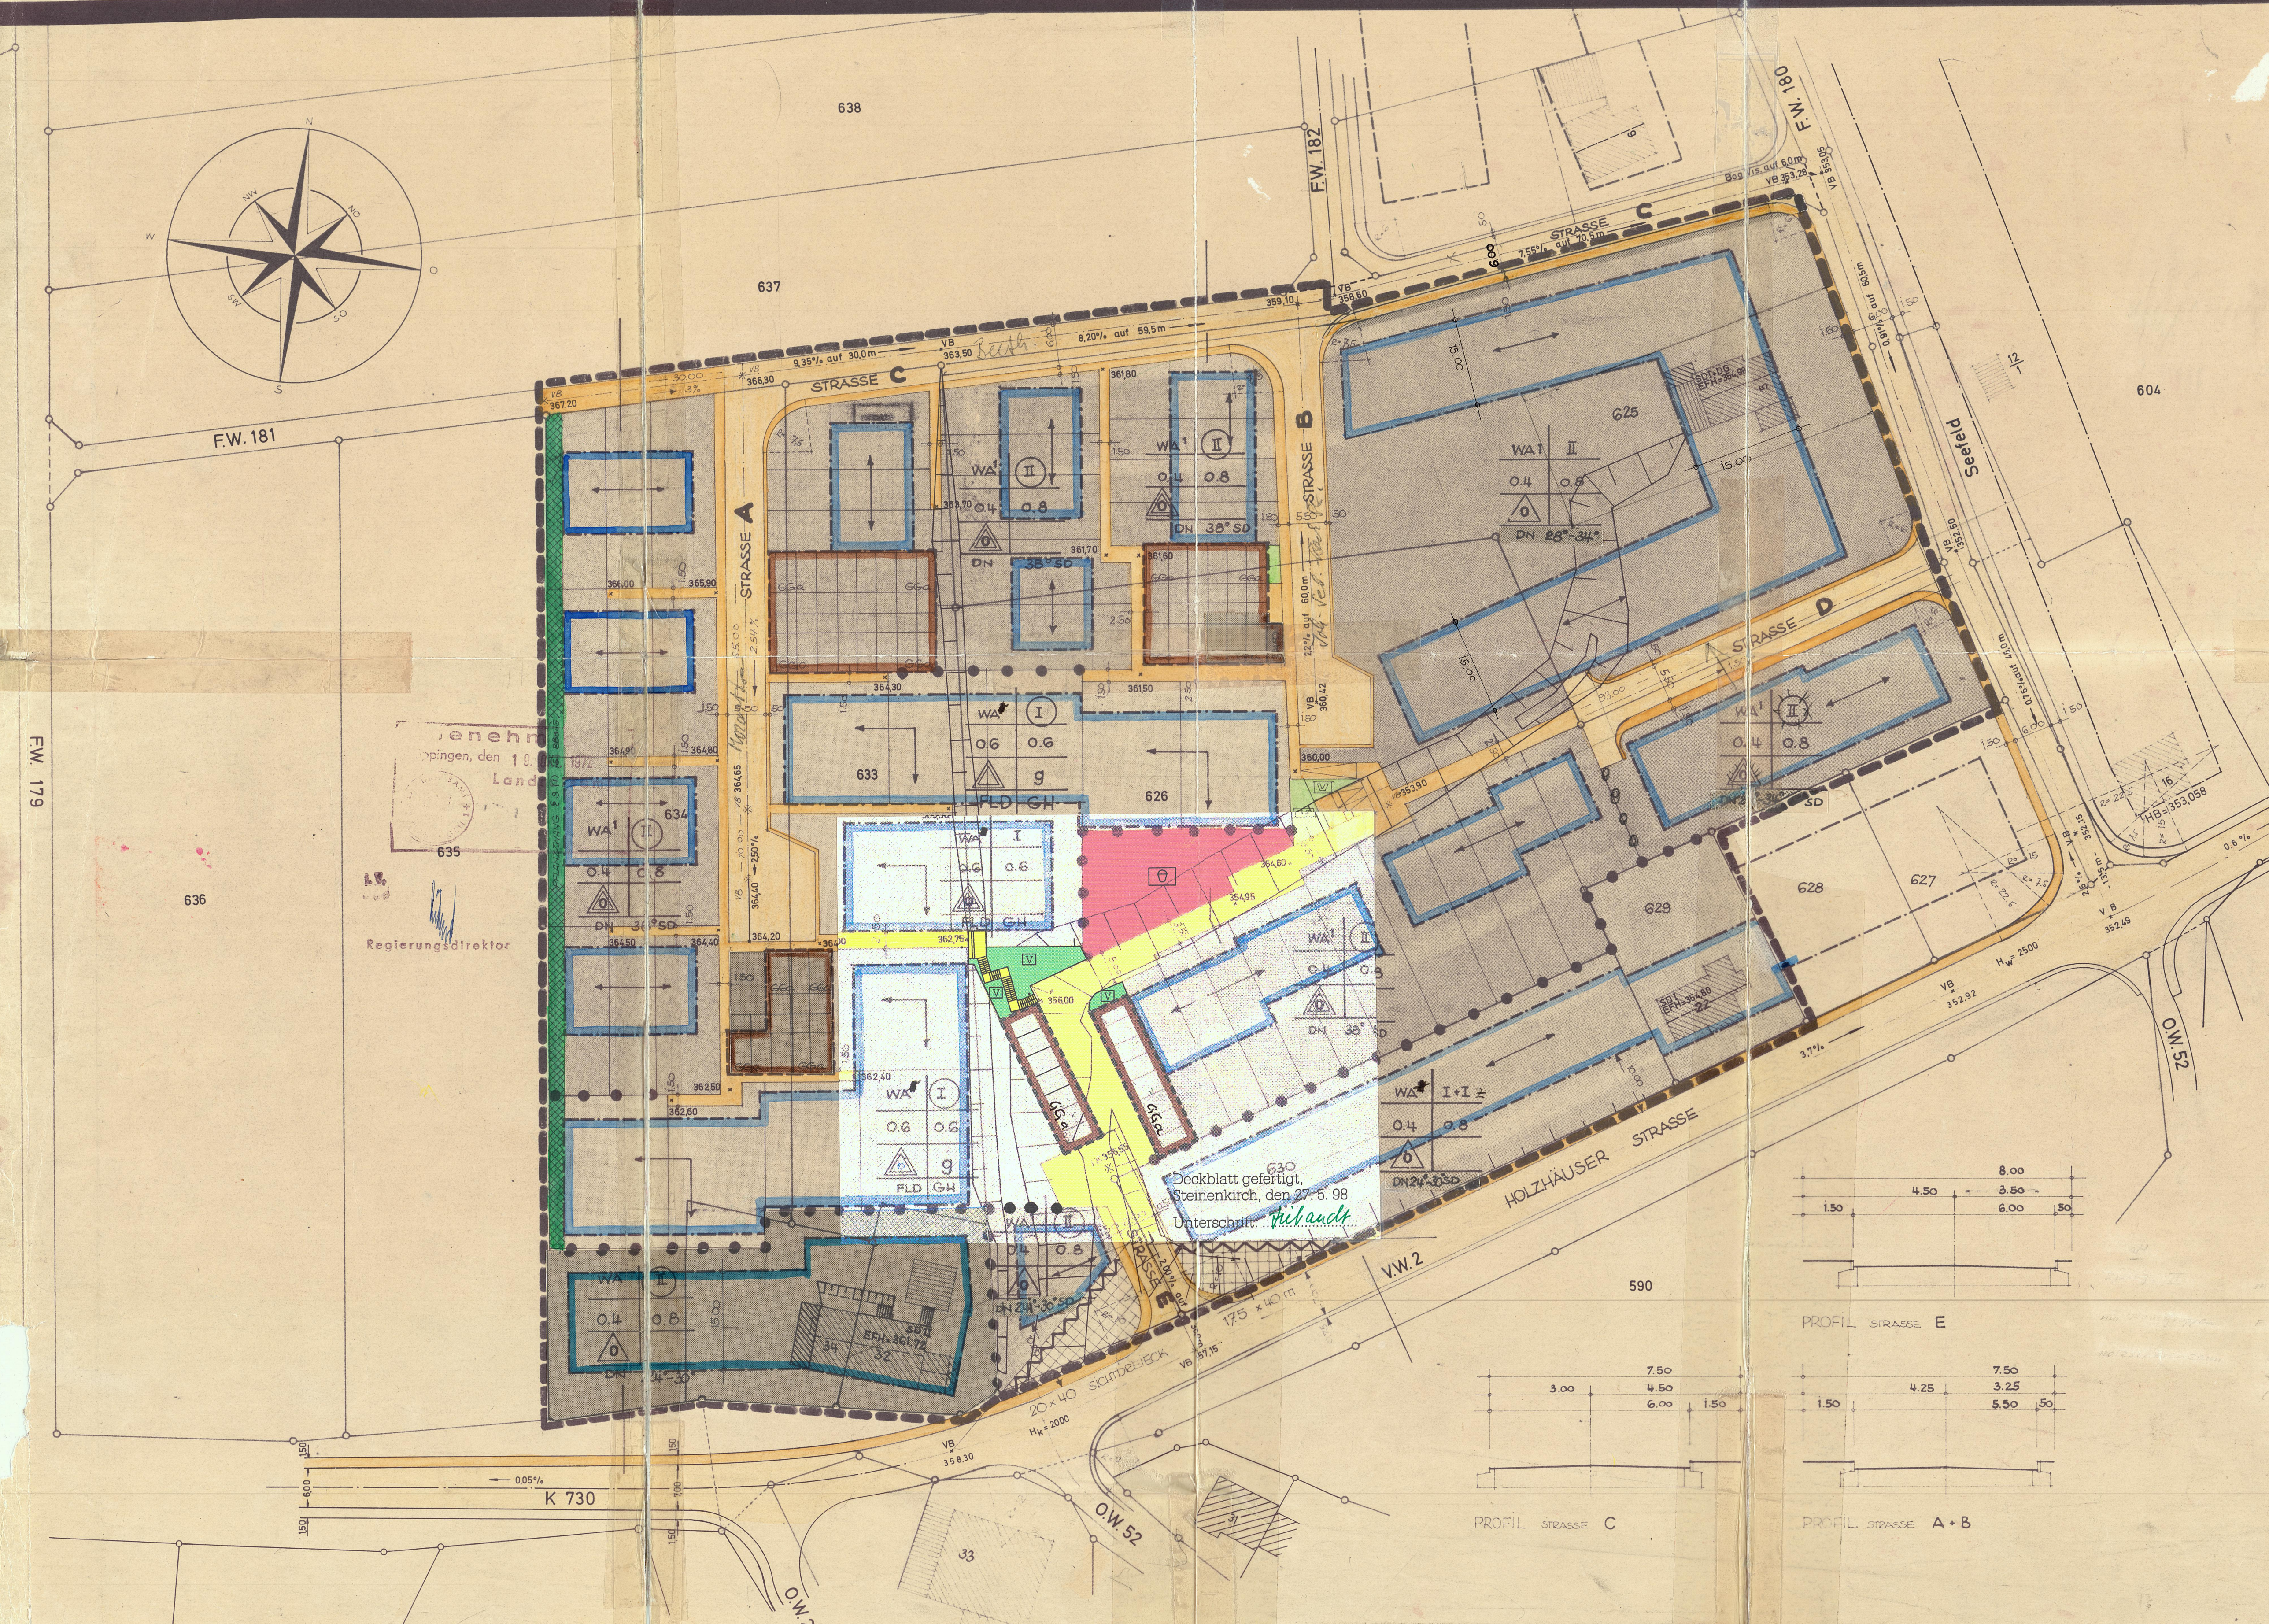

- In Ergänzung der Planzeichen wird folgendes Festgesetzt:
- A - Planungsrechtliche Festsetzungen (§ 9 Abs. 1 BBAuG und BauNVO)**
- Bauliche Nutzung** (§§ 1 - 15 BauNVO): WA (§ 4 BauNVO)
 - Art der baulichen Nutzung (§§ 1 - 15 BauNVO): WA (§ 4 BauNVO)
 - Maß der baulichen Nutzung (§§ 16 - 21 BauNVO)
bei 2 II = GRZ 0,4 GFZ 0,8 bei 2 I = GRZ 0,6 GFZ 0,6
 - WA 1
Die zulässige GFZ kann bei Dachgeschoss-Ausbau um 0,2 gemäß § 17, Abs. 9.2, BauNVO erhöht werden.
 - Aufteilung der Verkehrsflächen ist unverbindlich.
Zahl der Vollgeschosse (§ 18 BauNVO und § 2, Abs. 4 LBO) nach Nutzungsschablone in den Baubereichen.
 - Stellung der baulichen Anlagen (§ 9 Abs. 1, Ziff. 10 BBAuG)
Pistriestellung mit bezeichnet.
 - Offene Bauweise und geschlossene Bauweise (§ 22 (2) BauNVO)
nach Nutzungsschablone in den Baubereichen
 - Nichtzulassung von Nebenanlagen i.S. v. § 14, BauNVO in den nicht überbaubaren Grundstücksflächen.
 - Garagen und Stellplätze für Kraftfahrzeuge (§ 9 Abs. 1, Ziff. 1 BBAuG)
Garagen sind gemäß Antrag und an der Grenze anzuordnen. Mindestabstand von der straßenbegrenzungsline muß jedoch 5,00 m betragen.
 - Gebäudehöhe für Wohngebäude (§ 9 Abs. 1, Ziff. 1 BBAuG)
max. 11,00 m von fertigen Gelände bis OK Dach.
 - Keine Wohnaufbauten, jedoch Dachaufbau
- B - Bauordnungsrechtliche Vorschriften (§ 111 LBO)**
- Dachform und Dachneigung
 - Wohngebäude gemäß Einschied in Plan
 - Garagen Flachdach
 - Dachdeckung
Dunkles Dachdeckungsmaterial bei Satteldach, Dachpappe bei Garagen und Flachdach.
 - Einfriedigung
Mit Holzscherenzaun, max. 60 cm hoch
- C - sonstige Festsetzungen**
- Mit den über die Oberfläche der Verkehrsstraße hinausragenden Hochbauten ist von Fahrbahnrand der Verkehrsstraße (K 730) ein Abstand von mindestens 1,00 m einzuhalten.
 - An der Einmündung der Erschließungsstraße, südlich Gebäude 32 in die K 730, ist ein Sichtfeld westlich 1 x 40,0/20,00 m und östlich 1 x 40,00/17,50 m von Sichthindernissen jeder Art (Bebauung, Bepflanzung, Einfriedigung usw.) freizuhalten.
 - Alle früher in diesem Plangebiet getroffenen Festsetzungen werden aufgehoben und durch diesen Plan ersetzt.
- D - erfahrungsverwerke**
- Aufstellung eingeleitet durch Gemeinderatsbeschluss vom 12. 4. 1967, § 662
- Als Entwurf gemäß § 2, Abs. 6, BBAuG, öffentlich ausgestellt vom 14. 8. 1972 - 14. 9. 1972
- Auslegung öffentlich bekanntgemacht am 2. 8. 1972
- Als Satzung gemäß § 10, BBAuG, beschlossen am 27. 9. 1972

Aufstellung eingeleitet gemäß § 2, Abs. 1, BBAuG durch Beschluß der Gemeindevertretung vom 12. 4. 1967, § 662

Offengelegt nach Abstimmung mit den Bauleitplänen der Nachbargemeinden und Beteiligung der Träger öffentlicher Belange gemäß § 2, Abs. 6, BBAuG in der Zeit vom 14. 8. 1972 bis 14. 9. 1972

Beschlossen: Gemäß § 10, BBAuG, als Satzung von der Gemeindevertretung vom 27. 9. 1972

Gemeldet: Gemäß § 11, BBAuG am 19. Okt. 1972
Landratsamt Göppingen

Rechtsverbindlich: Durch öffentliche Auslegung des genehmigten Planes in der Zeit vom 2. 11. 1972 bis 17. 11. 1972
Die Auslegung ist am 25. 10. 1972 ortsförmlich bekanntgegeben worden.

Stellungnahmen:

Straßenbauamt Geislingen/Steige	von 29. 4. 71 / 17. 72 / 5. 4. 72
Wasserwirtschaftsamt Ulm	von 16. 4. 70 / 26. 5. 71 / 13. 4. 72
Nachbarwerke Göppingen	von 27. 7. 71 / 27. 4. 72
Fernmeldeamt Göppingen	von 10. 4. 72
Bv. Pfarramt Wangen	von 14. 4. 72
Kath. Pfarramt Wangen	von 4. 4. 72
Landwirtschaftsamt Göppingen	von 8. 10. 1970
Staatl. Vermessungsamt Göppingen	von 19. 4. 72

Wangen, den 23. 11. 72
Bürgermeister.

Auszug aus dem Liegenschaftskataster
Esslingen, den 28. 1. 72
Vermessungsamt
Dipl.-Ing. G. E. E. E.
73 Essl.-Wilflinghausen
Hofweg 18, - Telefon 312230

Zeichenerklärung

Festsetzungen

025 Grundrisszahl GRZ	10 Geschossflächenzahl GFZ	30 Baumbreite Bm
1 Freigezeigte	11 1. Vollgeschosse	68H Hohlkehle
I Rückengasse	12 2. Vollgeschosse	68H Hohlkehle
0, 9, a, 10, 11, 100	13 3. Vollgeschosse	68H Hohlkehle
0, 9, a, 10, 11, 100	14 4. Vollgeschosse	68H Hohlkehle
0, 9, a, 10, 11, 100	15 5. Vollgeschosse	68H Hohlkehle
0, 9, a, 10, 11, 100	16 6. Vollgeschosse	68H Hohlkehle
0, 9, a, 10, 11, 100	17 7. Vollgeschosse	68H Hohlkehle
0, 9, a, 10, 11, 100	18 8. Vollgeschosse	68H Hohlkehle
0, 9, a, 10, 11, 100	19 9. Vollgeschosse	68H Hohlkehle
0, 9, a, 10, 11, 100	20 10. Vollgeschosse	68H Hohlkehle
0, 9, a, 10, 11, 100	21 11. Vollgeschosse	68H Hohlkehle
0, 9, a, 10, 11, 100	22 12. Vollgeschosse	68H Hohlkehle
0, 9, a, 10, 11, 100	23 13. Vollgeschosse	68H Hohlkehle
0, 9, a, 10, 11, 100	24 14. Vollgeschosse	68H Hohlkehle
0, 9, a, 10, 11, 100	25 15. Vollgeschosse	68H Hohlkehle
0, 9, a, 10, 11, 100	26 16. Vollgeschosse	68H Hohlkehle
0, 9, a, 10, 11, 100	27 17. Vollgeschosse	68H Hohlkehle
0, 9, a, 10, 11, 100	28 18. Vollgeschosse	68H Hohlkehle
0, 9, a, 10, 11, 100	29 19. Vollgeschosse	68H Hohlkehle
0, 9, a, 10, 11, 100	30 20. Vollgeschosse	68H Hohlkehle
0, 9, a, 10, 11, 100	31 21. Vollgeschosse	68H Hohlkehle
0, 9, a, 10, 11, 100	32 22. Vollgeschosse	68H Hohlkehle
0, 9, a, 10, 11, 100	33 23. Vollgeschosse	68H Hohlkehle
0, 9, a, 10, 11, 100	34 24. Vollgeschosse	68H Hohlkehle
0, 9, a, 10, 11, 100	35 25. Vollgeschosse	68H Hohlkehle
0, 9, a, 10, 11, 100	36 26. Vollgeschosse	68H Hohlkehle
0, 9, a, 10, 11, 100		

Bebauungsplan "Seefeld II" - Ziff. 6

Garagen und Stellplätze

Garagen sind gemäß Eintrag und an der Grenze anzuordnen.

Nach Beurteilung vom Landratsamt GP, Herrn R. Schneider und Frau Flühs, vom 30. 12. 1994, ist diese Bestimmung so auszulegen, daß Garagen innerhalb der braunen "Garagenbaufenster" und gleichzeitig dabei an der Grenze anzuordnen sind.

Außerdem sind Garagen auch außerhalb der Garagenbaufenster zulässig, wenn sie an der Grenze errichtet werden.

Die Bestimmung ist zu unbestimmt, um daraus ableiten zu können, daß Garagen eben nur innerhalb der Garagenbaufenster zugelassen werden. Eigentlich ist diese Vorschrift nichtig, wobei dann § 23 BauNVO zur Anwendung kommt.

1. Rehe