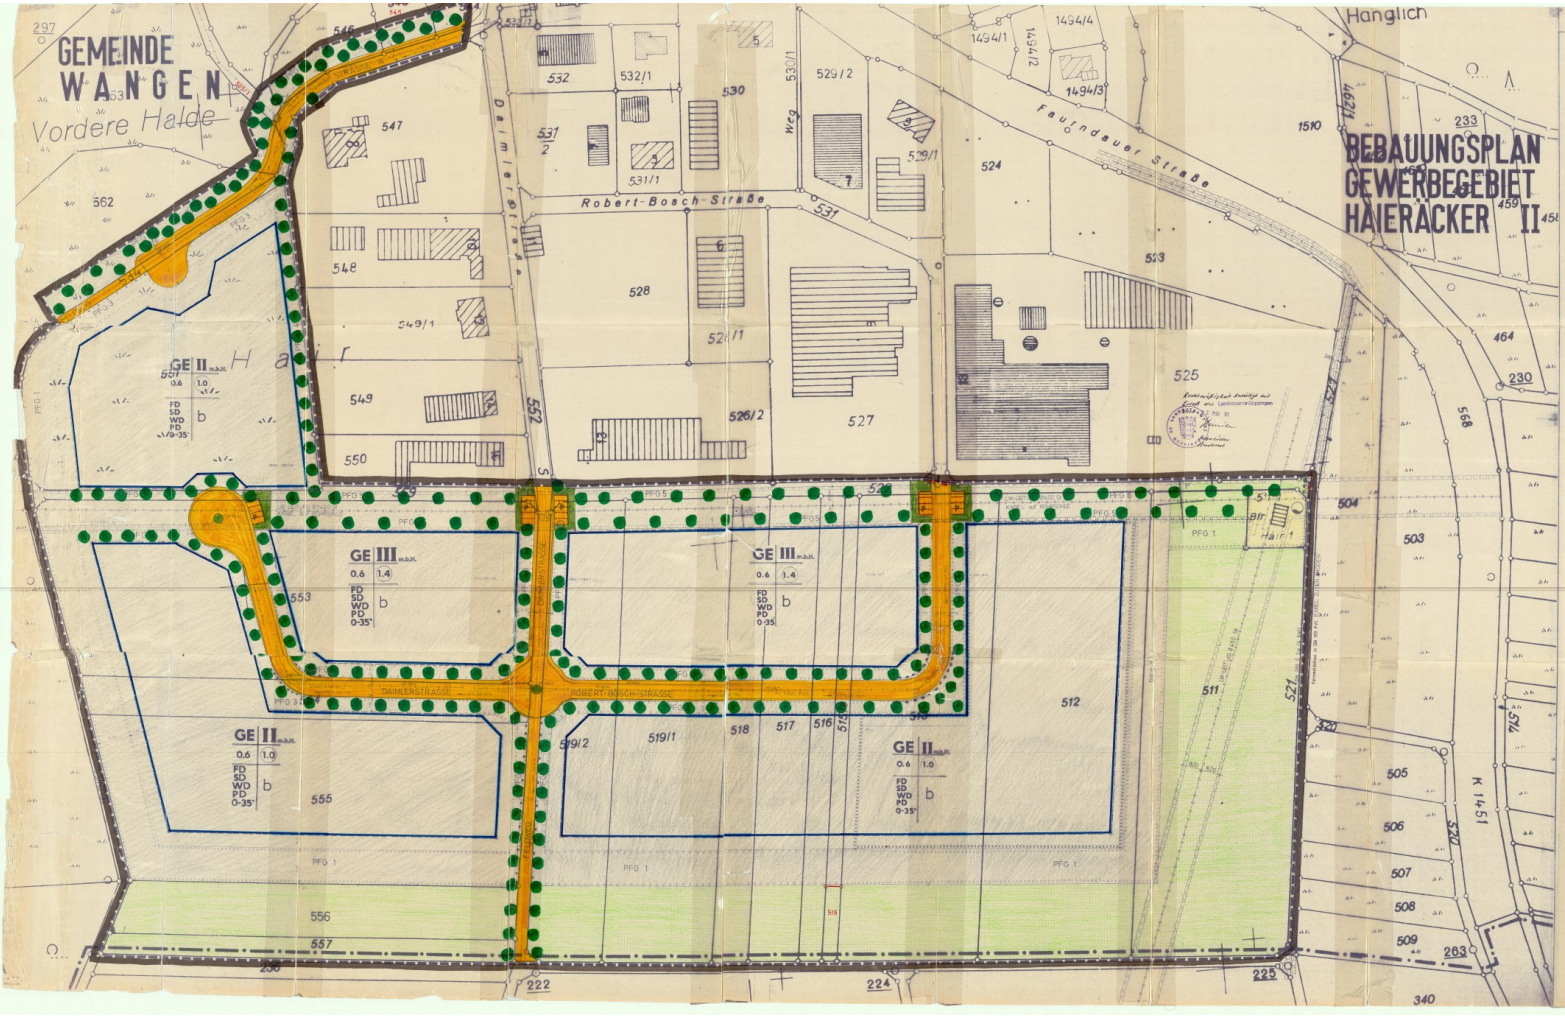

TEXTTEIL

LIEGENSCHAFTSKATASTER

Amtliche Bescheinigung

Der Inhalt dieses Textteils stimmt mit dem Inhalt des Liegenschaftskatasters überein. Änderungen gegenüber dem Stand vom ..... sind möglich.

Öhringen, den 24. Sep. 1992

Staatl. Vermessungsamt

TEXTLICHE FESTSETZUNGEN

GESTALTUNGSPLAN (TEXTTEIL)

LEGENDE

- GE — GEWERBEGEBIET § 8 BauNVO
- FLÄCHEN FÜR DIE LANDWIRTSCHAFT
- PRIVATE GRÜNFLÄCHEN
- ÖFFENTLICHE GRÜNFLÄCHEN
- GRENZE DES RÄUMLICHEN GELTUNGSBEREICH (§9 Abs 7 BauGB)
- ABGRENZUNG UNTERSCHIEDL NUTZUNG
- Flächen für Versorgungsanlagen Wasser
- UMGRENZUNG VON FLÄCHEN ZUM ANPFLANZEN VON BÄUMEN UND STRÄUCHERN (§9 Abs 1 Nr 25a und Abs 6 BauGB)
- ERHALTUNGSGEBOT FÜR
- BÄUME
- STRÄUCHER, BÜSCHE
- PFLANZGEBOT FÜR
- BÄUME
- PFG PFLANZGEBOT MIT NR
- II ZAHL DER VOLLGESCHOSSE
- o.BH mit Höhenbeschränkung
- 0.6 GRUNDFLÄCHENZAHL
- 1.4 GESCHOSSFLÄCHENZAHL
- DACHFORM
- FD FLACHDACH
- SD SATTELDACH
- PD PULTDACH
- WD WALMDACH
- 0-35° DACHNEIGUNG
- P ÖFFENTLICHE STELLPLÄTZE
- HAUPTVERSORGUNGSLEITUNGEN, HAUPTABWASSERLEITUNGEN
- oberirdisch
- unterirdisch
- BEREICH OHNE EIN-U AUSFAHRT
- Leitungsrecht
- O OFFENE BAUWEISE §9 ABS2 Nr 2 BauGB
- b BESONDERE (abweichende) BAUWEISE
- UMGRENZUNG VON FLÄCHEN, FÜR DIE BES MASSNAHMEN ZUR ABWASSERBESEITIGUNG NOTWENDIG SIND
- BAUGRENZE

HAIER-ACKER II

GEMEINDE WANGEN

VERFAHRENSVERMERKE

- AUFSTELLUNGSBESCHLUSS DURCH BEKANNTMACHUNG GEMASS BauGB§2, Abs 1 VOM 1.10.90
- FRÜHZEITIGE BÜRGERBETEILIGUNG GEM § 3 ABS 1 BauGB
- ÖFFENTLICHE AUSLEGUNG GEM § 3 ABS 2 BauGB
- AUSLEGUNG BEKANNT GEMACHT AM 29.9.91
- SATZUNGSBESCHLUSS GEM § 10 BauGB BESCHLUSS DES GEMEINDERATS VOM 22.5.92
- SATZUNG GEM § 11 BauGB DURCH ERLASS DES LANDRATSAMTES 22.5.92 (Anzeigenverfahren)
- INKRAFTTRETEN GEM § 12 BauGB BEKANNTMACHUNG IN Mitteilungsblatt der Gemeinde Wangen 29.9.94
- WANGEN DEN 24.5.1991 Bürgermeister

GBR 203 196 Gezn. 2.10.1990 Nr. 01

M 1:500

ARCHITEKTURBÜRO

RUDOLF KÜBLER FREIER ARCHITEKT

OTTENBACH FASANENSTR. 4 FO7165-411